


RZUT 2,3 PIĘTRA SKALA 1:200

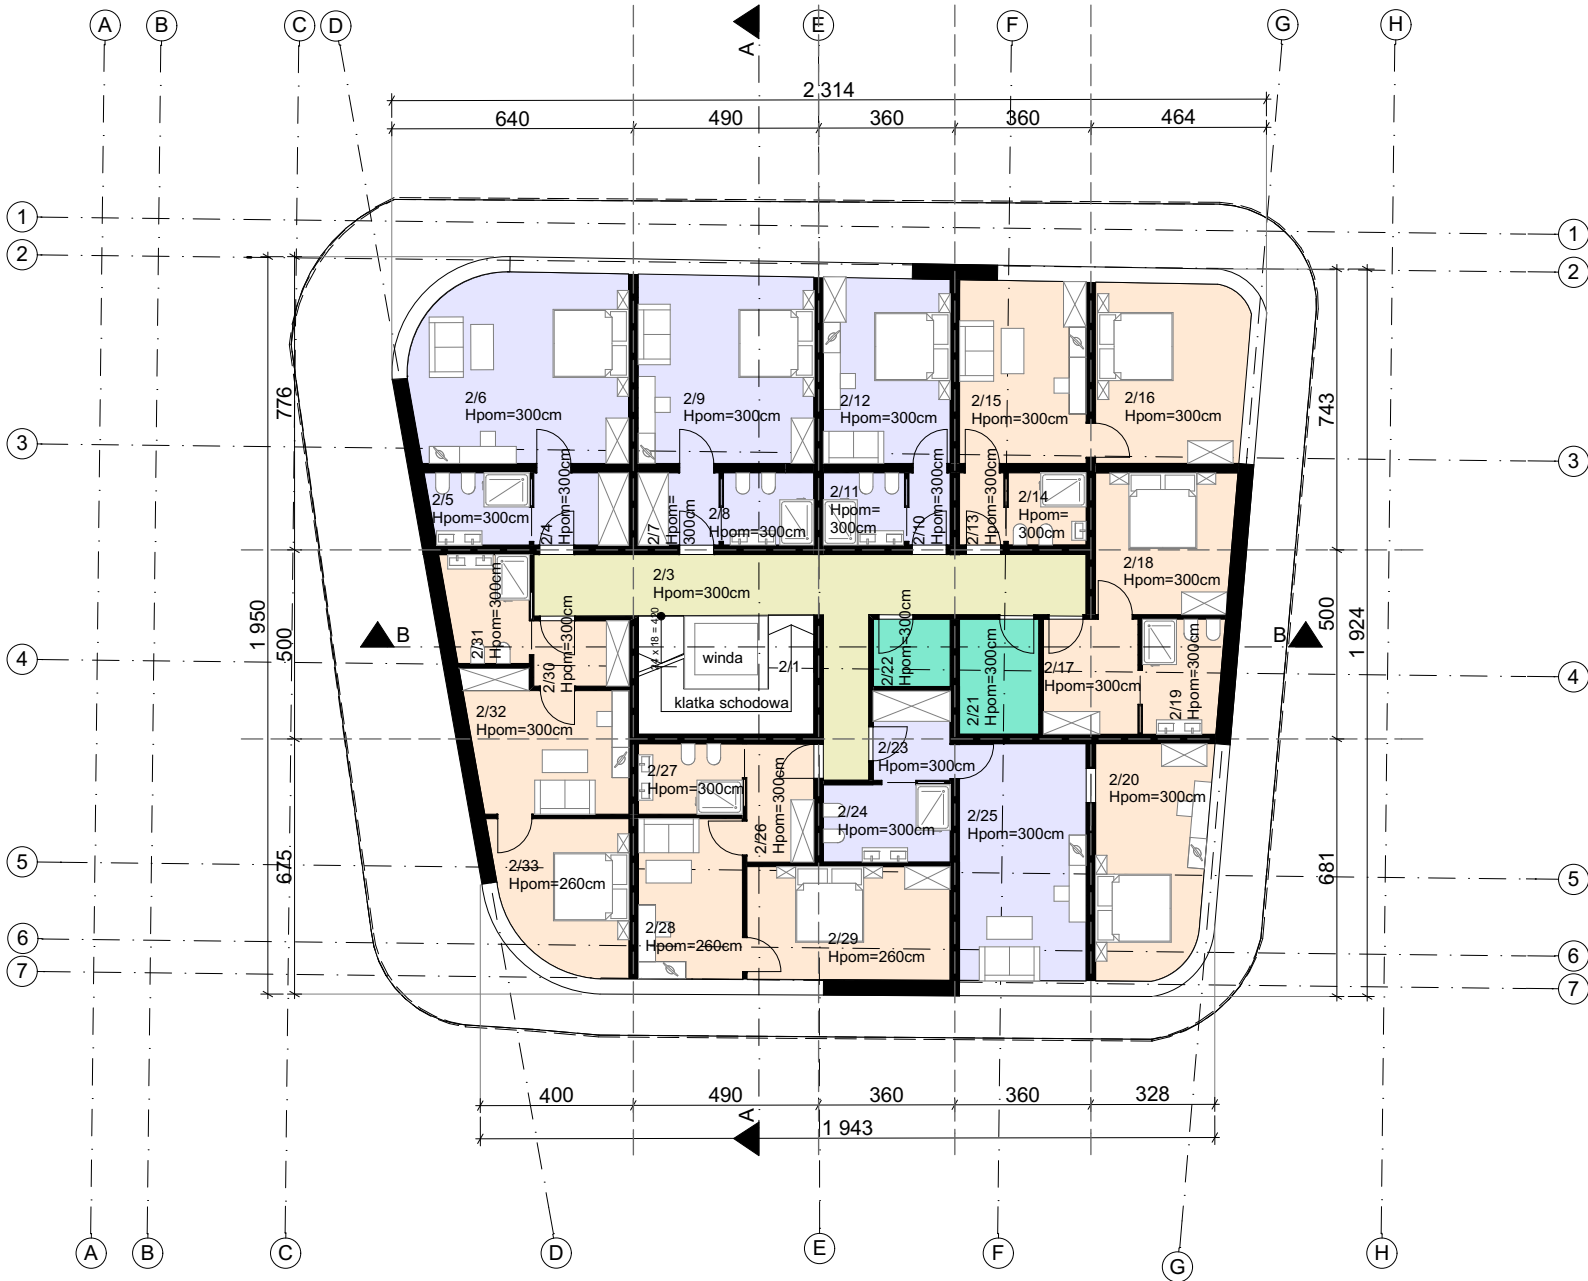

Lp.	Nazwa pomieszczenia	Rodzaj posadzki	Powierzchnia(m²)
01	Klatka sch.		5,13
02	Winda		4,22
03	Korytarz	plytki ceramiczne/wykladzina	28,51
Komunikacja			37,86
04	Korytarz	plytki ceramiczne	4,79
05	Łazienka	plytki ceramiczne	5,02
06	Pokój	podłoga drewniana	27,63
07	Korytarz	plytki ceramiczne	4,09
08	Łazienka	plytki ceramiczne	4,56
09	Pokój	podłoga drewniana	23,11
10	Korytarz	plytki ceramiczne	2,28
11	Łazienka	plytki ceramiczne	3,91
12	Pokój	podłoga drewniana	16,44
13	Korytarz	plytki ceramiczne	2,23
14	Łazienka	plytki ceramiczne	3,92
15	Pokój wypoczynkowy	podłoga drewniana	16,17
16	Sypialnia	podłoga drewniana	18,75
17	Korytarz	plytki ceramiczne	7,61
18	Sypialnia	podłoga drewniana	13,65
19	Łazienka	plytki ceramiczne	6,36
20	Pokój wypoczynkowy	podłoga drewniana	17,84
23	Korytarz	plytki ceramiczne	4,79
24	Łazienka	plytki ceramiczne	6,86
25	Pokój	podłoga drewniana	20,99
26	Korytarz	plytki ceramiczne	5,56
27	Łazienka	plytki ceramiczne	5,12
28	Pokój wypoczynkowy	podłoga drewniana	11,73
29	Sypialnia	podłoga drewniana	16,15
30	Korytarz	plytki ceramiczne	4,35
31	Łazienka	plytki ceramiczne	6,19
32	Pokój wypoczynkowy	podłoga drewniana	14,52
33	Sypialnia	podłoga drewniana	14,34
Apartamenty			288,96
21	Pomieszczenie techniczne	wykładzina PCV	6,38
22	Pomieszczenie techniczne	wykładzina PCV	3,61
Pom. tech.			9,99

Projektant:	mgr inż. arch. Patrycja Iwan	VAS STUDIO PROJEKTOWE PATRYCJA IWAN ul. Sadowa 1, 78-500 Drawsko Pom.	
Opracowała:	mgr inż. arch. Katarzyna Rybak	INWENIOWANIE ZWERYFIKOWANE Pracownictwo projektowe jest chronione prawem autorskim zgodnie z Ustawą z dnia 4 lutego 1994 r. (Dz. U. nr 24 poz. 83 z 23.03.1995 r.)	
Nazwa opracowania:	Projekt koncepcyjny hotelu przy ul. Leśnej w Wisłce, dz.nr. 194/13	Investor: Henryk Konrad Szachliński ul. Słoneczna 3a 72-400 Kamień Pomorski	Stadium projektowe: PROJEKT KONSEPCYJNY
Nazwa rysunku:	RZUT 2,3 PIĘTRA	Adres inwestycji: ul. Leśna 72-513 Wisłoka dz. geod. nr. 194/13	Skala: 1:200 Data: 03.2016r.
		Branda: ARCHITEKTURA	Nr rys. 5