ELEWACJE SKALA 1:200

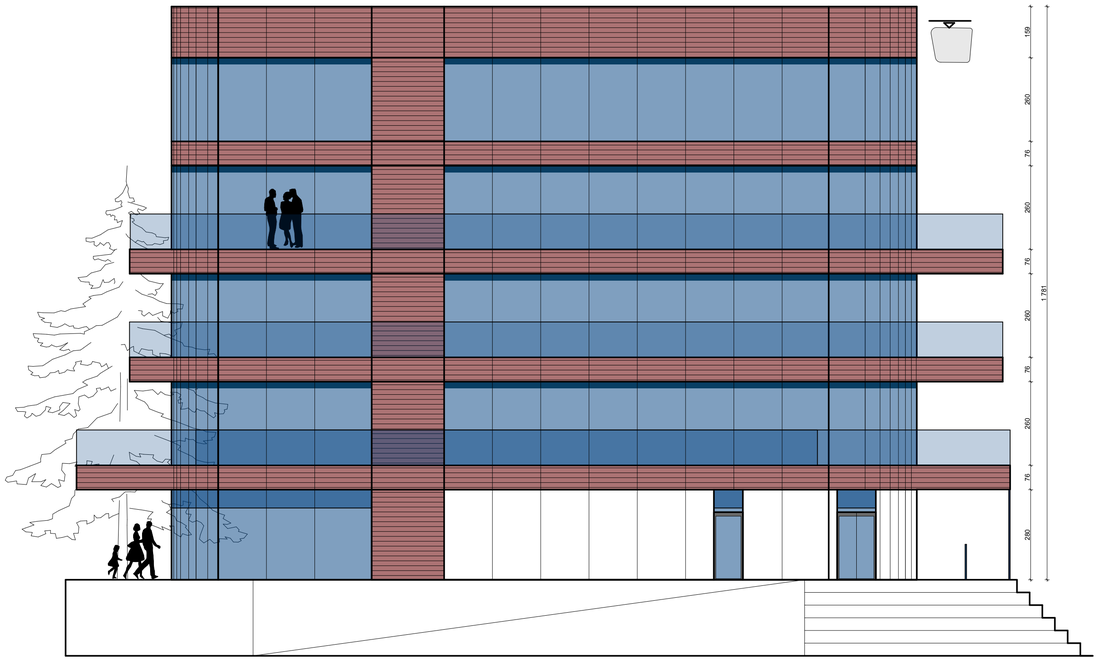

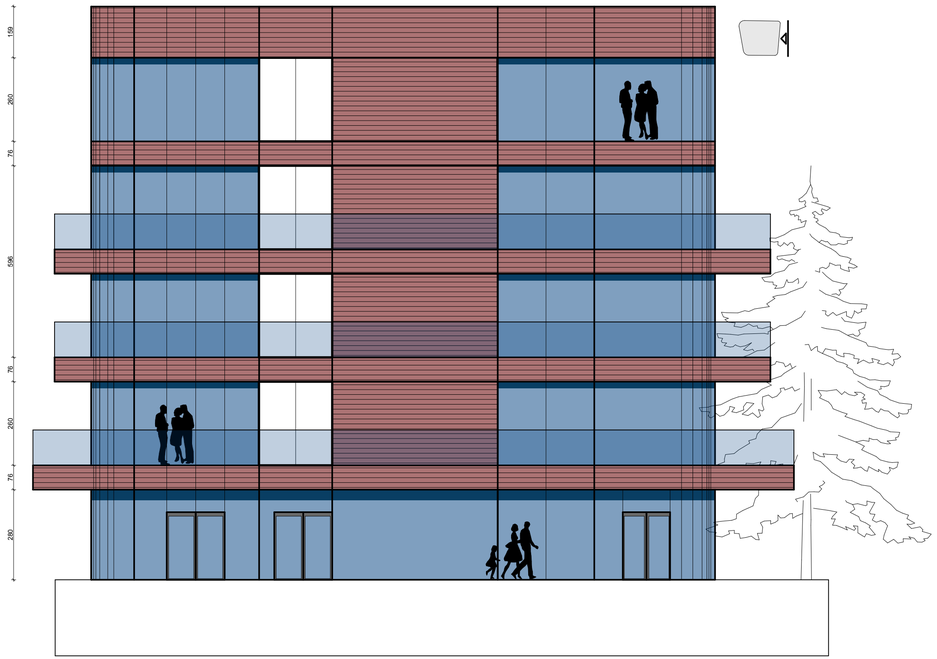

Projektant: mgr inż.arch.Patrycja Iwan		VAS STUDIO PROJECTOWE: PATRYCJA IWAN ul. Sadowa 1, 75-500 Grzesko Pom.
Opracowała: mgr inż. arch.Katarzyna Rybak		Prawo autorskie zastrzeżone: Niniejszy projekt jest własnością biura projektowego VAS STUDIO. Bez zgody autora projektu nie wolno go ani w całości ani w części kopiować, powielać ani udostępniać osobom trzecim.
Nazwa opracowania: Projekt koncepcyjny hotelu przy ul.Leśnej w Wisełce, dz.nr.194/13		Inwestor: Marcin, Konrad Sawinck ul.Sikorskiego 1 Wisełka, Gmina Pułtusk Etap projektowy: PROJEKT KONCEPCYJNY
Nazwa rysunku: ELEWACJE		Adres inwestycji: ul.Leśna Wisełka, Gmina Pułtusk dz.ewid. nr 194/13
		Skala: 1:200 Data: 03.2016 Branża: ARCHITEKTURA Nr rys.: 9