ELEWACJE SKALA 1:200

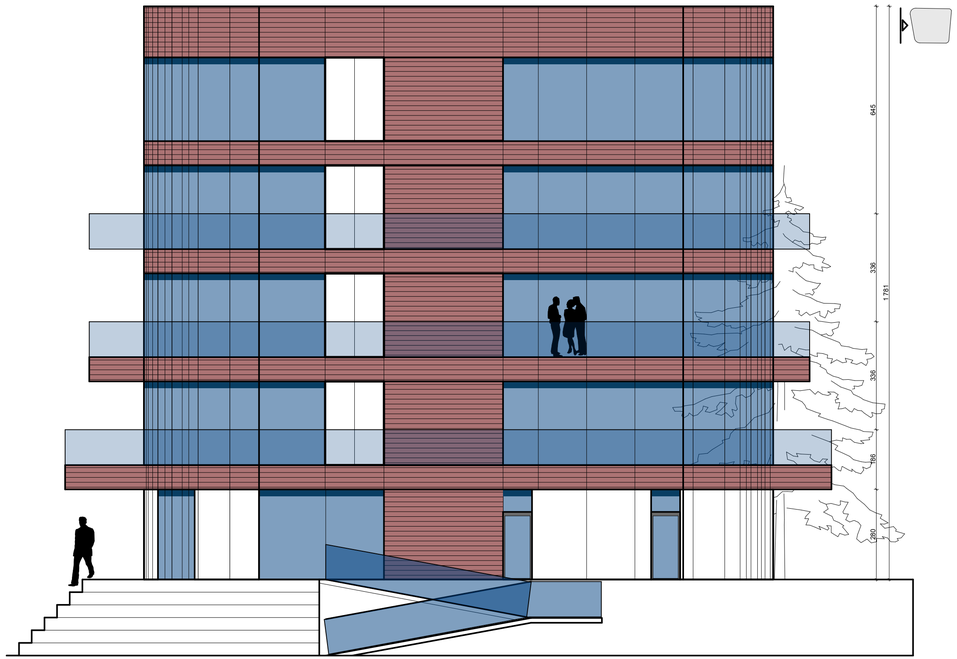

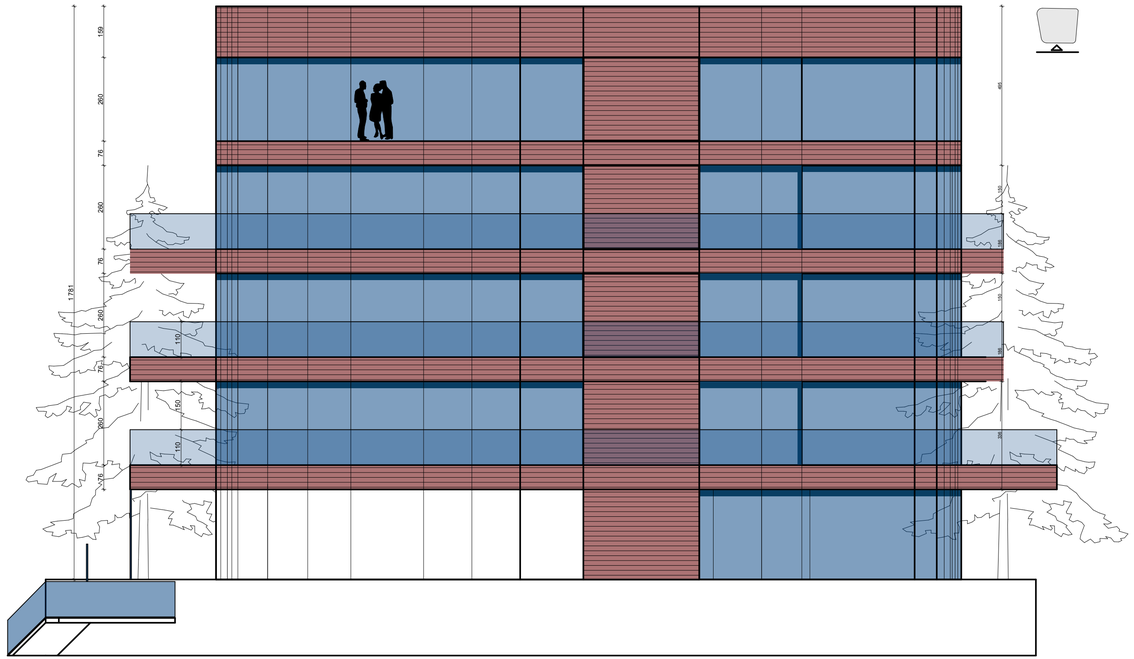

Projektant: mgr inż.arch.Patrycja Iwan		VAS STUDIO PROJEKTOWE: PATRYCJA IWAN ul. Sadowa 1, 75-500 Drawsko Pom.
Opracowała: mgr inż.arch.Katarzyna Rybak		PROJEKT AUTORSKI ZABEZPIECZONY PRAWEM AUTORSKIM. Zabrania się kopiowania, przetwarzania, zapisu i zmian, a w Prawie Autorskim i Prawach Pokrewnych Art. 8 ust. 1 i 2, Art. 25 ust. 1 i 2, Art. 28 i 29 Dz. U. 2000 Nr 80 poz. 904
Nazwa opracowania: Projekt koncepcyjny hotelu przy ul.Leśnej w Wisełce, dz.nr.194/13		Inwestor: Marcin, Konrad Sasińscy ul.Sikorskiego 3a 78-500 Czaplinek (Pyrzkowo) Adres inwestycji: Wisełka ul.Leśna 2a 78-500 Drawsko dz.ewid. nr 194/13
		Etap: Dokument projektowy PROJEKT KONCEPCYJNY Skala: 1:200 Date: 03.2010r
Nazwa rysunku: ELEWACJE		Branża: ARCHITEKTURA Nr rys.: 10